



ΕΦΗΜΕΡΙΣ ΤΗΣ ΚΥΒΕΡΝΗΣΕΩΣ

ΤΗΣ ΕΛΛΗΝΙΚΗΣ ΔΗΜΟΚΡΑΤΙΑΣ

ΤΕΥΧΟΣ ΤΕΤΑΡΤΟ Αρ. Φύλλου **950**

10 Νοεμβρίου 1995

ΠΕΡΙΕΧΟΜΕΝΑ

ΑΝΑΔΑΣΩΣΕΙΣ

ΑΠΟΦΑΣΕΙΣ

Αριθ. 1641 (1)

Κήρυξη αναδασωτέας έκτασης 19,00 στρεμμάτων στη θέση Αγόρου περιφέρειας κοινότητας Αναφωνητρίας Ν. Ζακύνθου.

Η ΠΕΡΙΦΕΡΕΙΑΚΗ ΔΙΕΥΘΥΝΤΡΙΑ Ν. ΖΑΚΥΝΘΟΥ

Έχοντας υπόψη:

1. Τις διατάξεις του Ν. 3200/55 περί διοικητικής αποκέντρωσης, όπως τροποποιήθηκε και συμπληρώθηκε μεταγενέστερα με το Ν.Δ. 532/70.

2. Τις διατάξεις του άρθρου 117 παρ. 3 του Συντάγματος.

3. Τις διατάξεις του Ν. 998/79 «περί προστασίας των Δασών κ.λπ.» και ειδικότερα:

α) του άρθρου 41 παρ. 1,

β) του άρθρου 38 παρ. 1,

γ) του άρθρου 34 παρ. 4,

δ) του άρθρου 12 παρ. 2 του Ν. 2040/92.

4. Τις διαταγές του Υπουργείου Γεωργίας:

α) 160417/1180/8.7.80, β) 182447/3049/24.9.80.

5. Την πρόταση του Δ/ντή Δασών Ζακύνθου με την οποία προτείνεται η κήρυξη της έκτασης που αναφέρεται στο θέμα ως αναδασωτέας, αποφασίζουμε:

Κηρύσσουμε αναδασωτέα με σκοπό την προστασία και επαναδημιουργία της Δασικής βλάστησης, που καταστράφηκε από πυρκαγιά στις μη συμπεριλαμβανομένων των γεωργικών εκτάσεων (αγρών καλλιεργουμένων, εν αγραναπαύση και αναδασωθέντων), που περικλείονται ενόλω ή εν μέρει από την οριογραμμή της αναδασωτέας εκτάσεως, τη δημόσια δασική έκταση εμβαδού 19,00 στρεμμάτων που βρίσκεται στη θέση Αγόρου, περιφέρειας κοινότητας Αναφωνητρίας Ζακύνθου και προσδιορίζεται από τα στοιχεία ΑΒΓΔΕΖΗΘΑ και έχει όρια:

Ανατολικά: Δημόσιο δάσος χαλεπίου πεύκης,

Δυτικά: Καλλιέργειες και δημόσιο δάσος χαλεπίου πεύκης,

Βόρεια: Ελαιοκαλλιέργειες και δημόσιο δάσος χαλεπίου πεύκης,

Νότια: Καλλιέργειες και δημόσιο δάσος χαλεπίου πεύκης,


όπως φαίνεται στο συνημμένο διάγραμμα που αποτελεί αναπόσπαστο μέρος της απόφασης αυτής.

Η απόφαση αυτή να δημοσιευθεί στην Εφημερίδα της Κυβερνήσεως.

Ζάκυνθος, 24 Οκτωβρίου 1995

Η Περιφερειακή Διευθύντρια
ΑΙΚΑΤΕΡΙΝΗ ΚΟΥΤΑΛΑ

ΕΛΛΗΝΙΚΗ ΔΗΜΟΚΡΑΤΙΑ
ΠΕΡ/ΚΗ ΔΙΟΙΚΗΣΗ Ν. ΖΑΚΥΝΘΟΥ
ΔΙΕΥΘΥΝΣΗ ΔΑΣΩΝ
ΖΑΚΥΝΘΟΥ

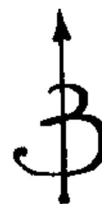

Κήρυξη εκτάσεως εμβαδού 9,00 στρεμμάτων ως αναδασωτέας.
ΚΛΙΜΑΚΑ 1: 5.000



ΘΕΩΡΗΘΗΚΕ
Ζάκυνθος 24 - 10 - 1995

Η ΠΕΡ/ΚΗ Δ/ΝΤΡΙΑ	Ο Δ/ΝΤΗΣ ΔΑΣΩΝ	Ο ΣΥΝΤΑΚΤΗΣ ΔΑΣΟΛΟΓΟΣ
ΑΙΚΑΤΕΡΙΝΗ ΚΟΥΤΑΛΑ	Γεώργιος Αντ. Ζιμπής Δασολόγος	Δημήτριος Σκαλτσογιάννης



ΑΠΑΛΛΟΤΡΙΩΣΕΙΣ

ΑΠΟΦΑΣΕΙΣ

Αριθ. 1839 (2)

Καθορισμός οριογραμμών αιγιαλού - παραλίας στη θέση «Μπουρλότο» Πετροθάλασσα Ερμιόνης Ν. Αργολίδας.

Ο ΠΕΡΙΦΕΡΕΙΑΚΟΣ ΔΙΕΥΘΥΝΤΗΣ Ν. ΑΡΓΟΛΙΔΑΣ

Έχοντας υπόψη:

1. Τις διατάξεις άρθρου 1 παρ. 1, του Ν. 3200/1995 (ΦΕΚ 97/Α/1995), «περί διοικητικής αποκεντρώσεως», σε συνδυασμό με τις διατάξεις του από 28.6.1995 Β.Δ/τος, περί εξαιρέσεως από της, κατά το άρθρο 1 παραγρ. 1 του Ν. 3200/1955, αρμοδιότητας των Νομαρχών αντικειμένων τινων, αρμοδιότητας Υπουργ. Οικονομικών, του Β.Δ. 704/1970 και του άρθρου 1 παράγρ. 5, του Π.Δ. 71/25.2.1984, περί μεταβιβάσεως αρμοδιοτήτων του Υπουργού Οικονομικών στους Νομάρχες και στις Περιφερειακές Αρχές διανομαρχιακού επιπέδου.

2. Τις διατάξεις άρθρων 1 μέχρι και 7, του Α.Ν. 2344/1940, «περί αιγιαλού και παραλίας», όπως τροποποιήθηκαν και συμπληρώθηκαν με τις διατάξεις: α) άρθρου 13, του Ν. 1078/1980 και β) άρθρου 23, του Ν. 1337/1983.

3. Τις διατάξεις παραγρ. 9, άρθρου 1 Κεφαλαίου Β', της 0.208/181/26.4.1982 κοινής απόφασης των Υπουργών Προεδρίας της Κυβέρνησης και Οικονομικών «Αναμόρφωση Συλλογικών Οργάνων Γνωμοδοτικής και Αποφασιστικής αρμοδιότητας του Υπουργείου Οικονομικών» (ΦΕΚ 214/26.4.1982, τεύχος Β').

4. Την από 12.1.1995 έκθεση Επιτροπής άρθρου 100, Π.Δ/τος 284/88, που καθόρισε τα όρια αιγιαλού, παραλίας, στη θέση «Μπουρλότο» Πετροθάλασσα Κοινοτ. Ερμιόνης, όπου και η ιδιοκτησία της Α.Ε. «Τουριστικαί και Ξενοδοχειακαί Επιχειρήσεις LENA - MARY Ν.Π. ΔΑΜΙΑΝΕΑΣ» και το από Οκτώβριο 1994 τοπογραφικό διάγραμμα του Ιωάννη Σ. Δαλιάνη, τοπογρ. μηχανικού, σε κλίμακα 1/500, σε (1) πινακίδα, που θεωρήθηκε την 9.1.1995 από το Διευθυντή Τεχνικών Υπηρεσιών και συνοδεύει την έκθεση της προαναφερόμενης Επιτροπής.

5. Τη σύμφωνη γνώμη του Γενικού Επιτελείου Ναυτικού, που διατυπώθηκε στο αριθ. 544.5/272/95/22.5.1995 έγγραφό του, αποφασίζουμε:

1. Επικυρώνουμε την από 12.1.1995 έκθεση Επιτροπής άρθρου 100, Π.Δ/τος 284/88, καθώς και το από Οκτώβριο 1994 τοπογραφικό διάγραμμα, που τη συνοδεύει, το οποίο συντάχθηκε από τον Ιωάννη Σ. Δαλιάνη, τοπογρ. μηχανικό, σε κλίμακα 1/500, σε (1) πινακίδα και θεωρήθηκε την 9.1.1995 από το Διευθυντή Τεχνικών Υπηρεσιών, επί του οποίου η πιο πάνω Επιτροπή καθόρισε, με κόκκινη γραμμή τα όρια του αιγιαλού με κίτρινη γραμμή τα όρια της παραλίας, στη θέση «Μπουρλότο» Πετροθάλασσα Κοινοτ. Ερμιόνης, όπου και η ιδιοκτησία της Α.Ε. «Τουριστικαί & Ξενοδοχειακαί Επιχειρήσεις LENA-MARY Ν.Π. ΔΑΜΙΑΝΕΑΣ».

2. Η παρούσα απόφαση μαζί με την έκθεση και το διάγραμμα, που προαναφέραμε, να δημοσιευθούν στην Εφημερίδα της Κυβερνήσεως.

Ναύπλιο, 16 Οκτωβρίου 1995

Ο Περιφερειακός Διευθυντής

Γ. ΚΑΝΕΛΛΟΠΟΥΛΟΣ

ΕΚΘΕΣΗ

Ναύπλιο, σήμερα 12.1.1995, ημέρα Πέμπτη, συνέρχεται η Επιτροπή άρθρου 100 Π.Δ. 284/88, «περί καθορισμού ορίων αιγιαλού και παραλίας και θέσεων αμμοληψίας», στο Κατάστημα της Κτηματικής Υπηρεσίας Ν. Αργολίδας, αποτελούμενη από τους:

1. Κριτσέλη Παναγιώτα, Προϊσταμένη της Κτηματικής Υπηρεσίας Ν. Αργολίδας.

2. Σκλήρη Γεώργιο, Τοπογρ. μηχ/κό, Προϊστάμενο Γραφ. Τοπογραφικής Υπ. Γεωρ. Ν. Αργολίδας.

3. Καράμπαμπα Κων/νο, Λιμενάρχη Πορτοχελίου, προκειμένου να καθορίσει τις οριογραμμές αιγιαλού - παραλίας και παλαιού αιγιαλού, στη θέση «Μπουρλότο» Πετροθάλασσα Κοινότητας Ερμιόνης.

Η Επιτροπή αφού έλαβε υπόψη:

1) Την από 31.10.1994 αίτηση της Α.Ε. «Τουριστικαί & Ξενοδοχειακαί Επιχειρήσεις LENA-MARY Ν.Π. ΔΑΜΙΑΝΕΑΣ».

2) Το από Οκτώβριο 1994 τοπογραφικό διάγραμμα, που συντάχθηκε από τον Δημόπουλο Γεώργιο, αρχιτέκτονα μηχανικό, σε κλίμακα 1:500, σε (1) πινακίδα και θεωρήθηκε στις 9.1.1995 από το Διευθυντή Τεχνικών Υπηρεσιών Ν. Αργολίδας, όπως ορίζεται σχετικά (Ν. 719/77 - άρθρο 20).

3) Τις διατάξεις του Α.Ν. 2344/40, «περί αιγιαλού και παραλίας», όπως αυτός τροποποιήθηκε και τη σχετική Νομολογία και τέλος, αφού μετέβη επί τόπου και σχημάτισε γνώμη α) για το πλάτος της βρεχόμενης ζώνης της ξηράς, η οποία είναι εν μέρει αμμώδης και εν μέρει βραχώδης και β) τα λοιπά συναφή στοιχεία, αποφασίζει:

Καθορίζει επί του διαγράμματος αυτού, με κόκκινη συνεχή πολυγωνική γραμμή και με στοιχεία 1, 2, ..., 19, 20 την οριογραμμή του αιγιαλού, οι κορυφές της οποίας εξασφαλίζονται με ορθογώνιες συντεταγμένες, εξαρτημένου συστήματος του Γ.Υ.Σ.

Καθορίζει επίσης με κίτρινη συνεχή πολυγωνική γραμμή και με στοιχεία 1', 2', ... 18', 19' την οριογραμμή της παραλίας (σε απόσταση 10 μ. από την οριογραμμή του αιγιαλού), προκειμένου να εξασφαλισθεί η επικοινωνία ξηράς - θάλασσας και αντίθετα, ακόμη δε για την εξυπηρέτηση εξωραϊστικών και λοιπών κοινωφελών σκοπών (σχετικά τ' άρθρα 7 παράγρ. 1 και 5 παράγρ. 1, 2, Α.Ν. 2344/40).

Μέσα στη ζώνη της παραλίας υπάρχουν μανδρότοιχοι και κτίσματα.

Η Πρόεδρος

Η Επιτροπή

Π. ΚΡΙΤΣΕΛΗ

Τα Μέλη

Γ. ΣΚΛΗΡΗΣ -

Γ. ΚΑΡΑΜΠΑΜΠΑΣ

ΤΟΠΟΓΡΑΦΙΚΟ ΔΙΑΓΡΑΜΜΑ

ΚΑΘΟΡΙΣΜΟΥ ΟΡΙΩΝ ΑΙΓΙΑΛΟΥ - ΠΑΡΑΛΙΑΣ

ΠΕΡΙΟΧΗ: ΠΕΤΡΟΘΑΛΑΣΣΑ ΕΡΜΙΟΝΙΔΑΣ

ΕΠΑΡΧΙΑ: ΕΡΜΙΟΝΙΔΑΣ

ΝΟΜΑΡΧΙΑ: ΑΡΓΟΛΙΔΑΣ

ΚΛΙΜΑΞ 1:500


Αμμουδιά

Κτίσματα

ΥΠΟΜΝΗΜΑ ΕΠΙΤΡΟΠΗΣ






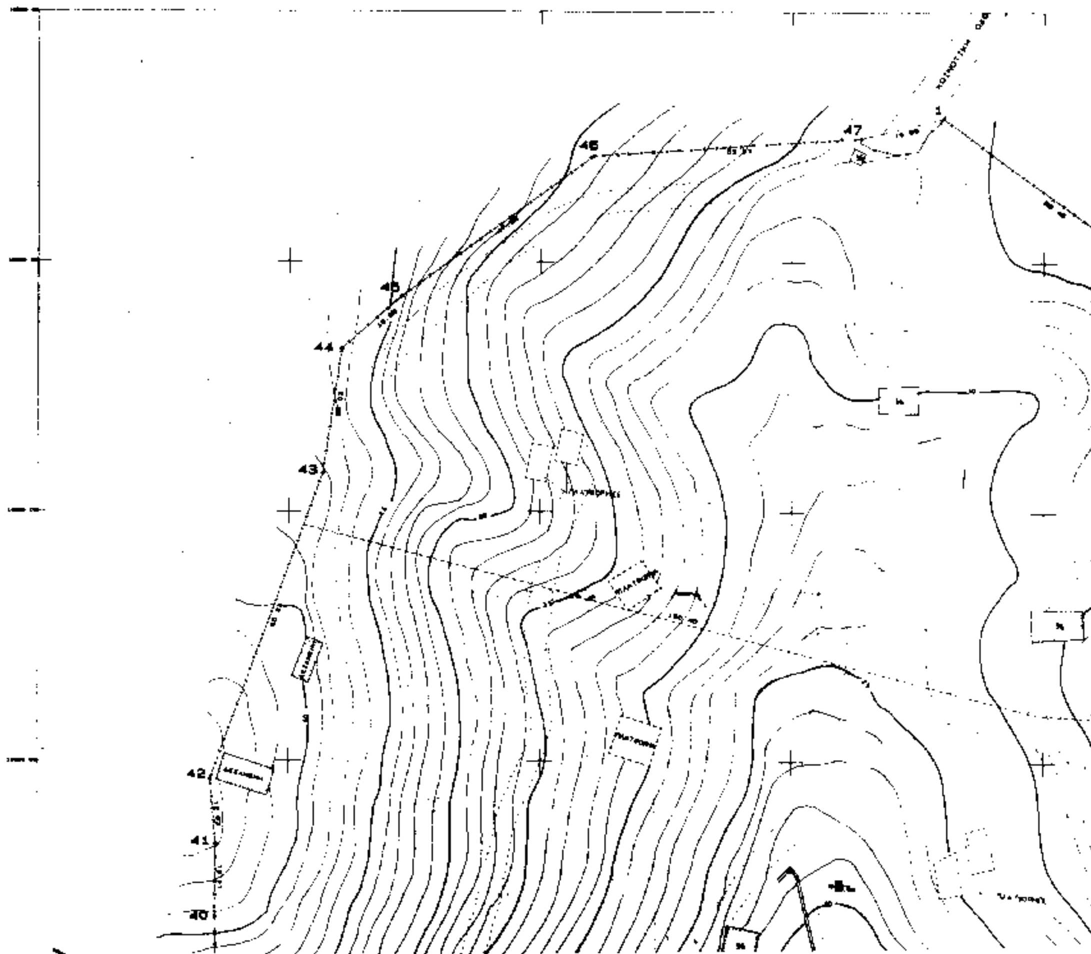


ΣΥΝΤΕΤΑΓΜΕΝΕΣ & ΥΨΟΜΕΤΡΑ

Α/Α	ΣΤΑΣΗ	X	Y	H
1.	T	25146.100	11250.060	75.15
2.	S	[illegible]	[illegible]	[illegible]
3.	S	[illegible]	[illegible]	[illegible]
4.	S	[illegible]	[illegible]	[illegible]
5	[illegible]	[illegible]	[illegible]	[illegible]
6	S	[illegible]	[illegible]	[illegible]
7	S	[illegible]	[illegible]	[illegible]
8.	S	[illegible]	[illegible]	[illegible]
9.	S	[illegible]	[illegible]	[illegible]
10	S	[illegible]	[illegible]	[illegible]
11	S	[illegible]	[illegible]	[illegible]
12	S	[illegible]	[illegible]	[illegible]
13.	S	[illegible]	[illegible]	[illegible]
14.	S	[illegible]	[illegible]	[illegible]




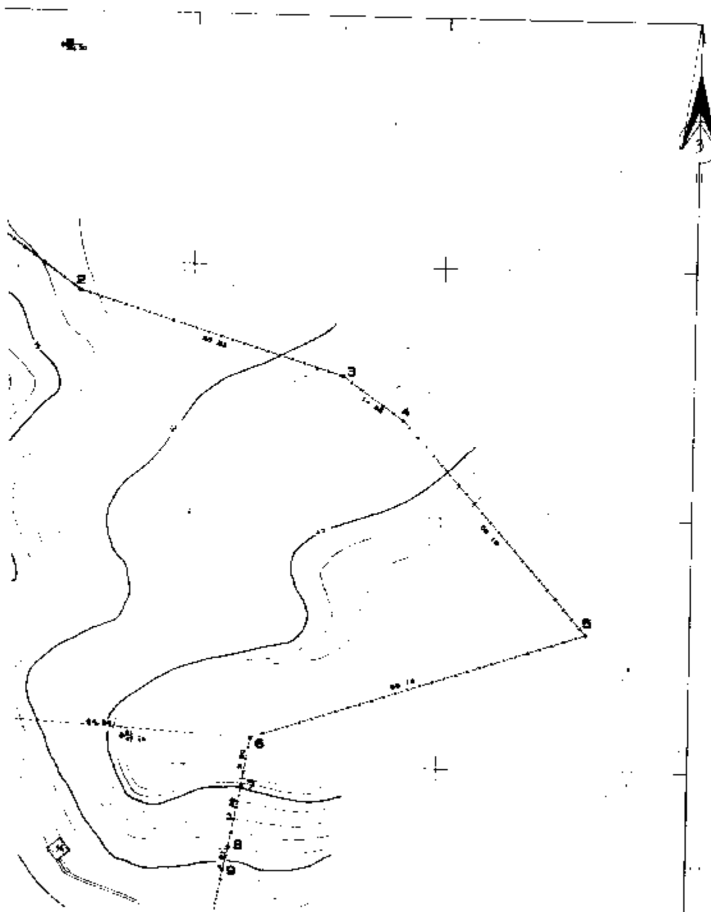

ΧΑΡΤΗΣ ΕΥΡΥΤΕΡΗΣ ΠΕΡΙΟΧΗΣ ΚΛ. 1:50000

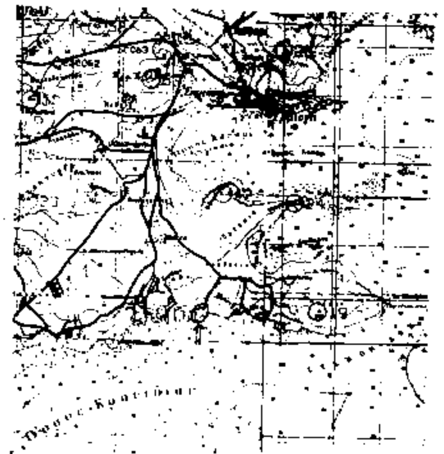

ΟΡΟΙ ΔΟΜΗΣΗΣ

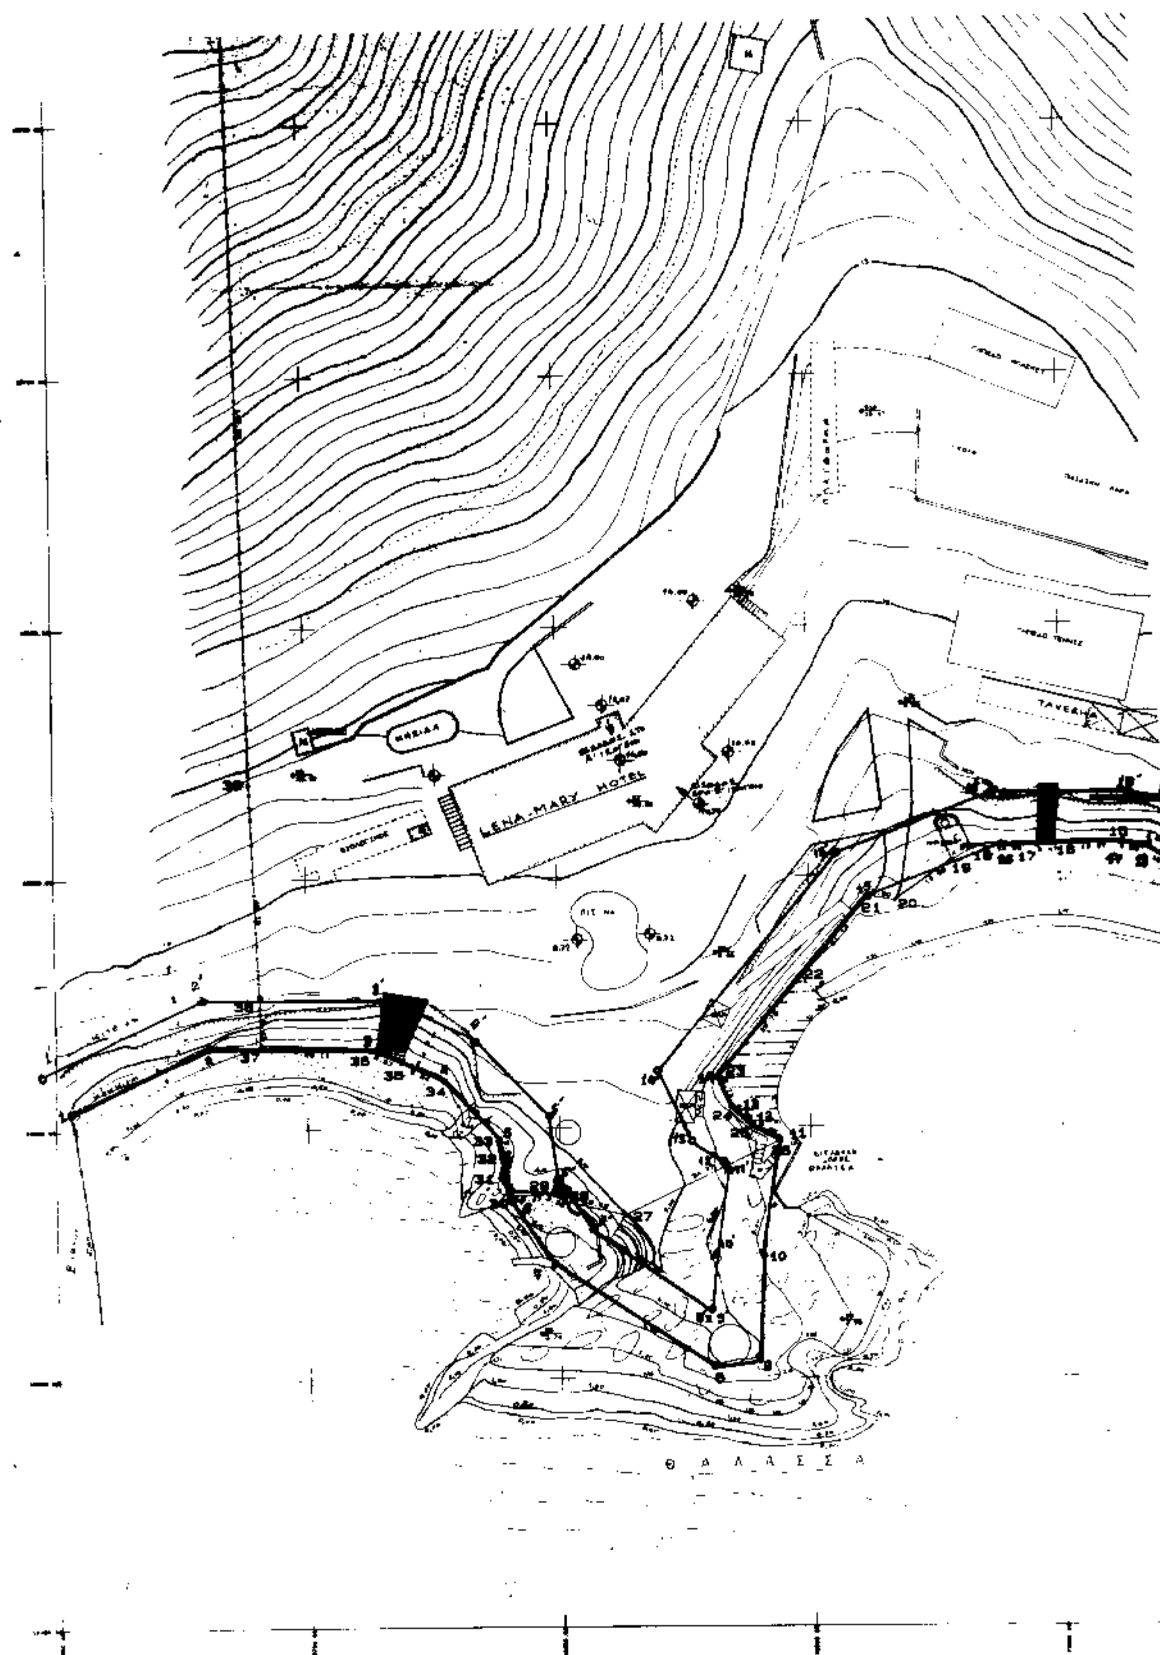
LENA MARY HOTEL
TAVERNA
Θ Α Λ Α Σ Σ Α

ΕΜΒΑΔΑ

Ε (1-2-3-4...46-48-47-1) = 72534.44τ.μ.

ΔΗΛΩΣΗ ΥΛΟΠΟΙΗΣΗΣ ΟΡΙΩΝ

ΔΗΛΩΣΗ Ν. 651/77

ΠΙΝΑΚΑΣ ΣΥΝΤΕΤΑΓΜΕΝΩΝ

Α/Α	Χ	Ψ	Α/Α	Χ	Ψ
1	[illegible]	10 552,75	1'	23644,26	10561,09
2	[illegible]	[illegible]	2'	23679,96	10576,54
3	[illegible]	[illegible]	3'	23716,35	10575,96
4	[illegible]	[illegible]	4'	23723,02	10567,95
5	[illegible]	10 517,75	5'	23747,71	10552,28
6	[illegible]	[illegible]	6'	23749,56	10539,10
7	[illegible]	[illegible]	7'	23756,26	10529,89
8	[illegible]	[illegible]	8'	23779,16	10514,69
9	[illegible]	[illegible]	9'		
10	[illegible]	[illegible]	10'	23760,02	10 524,45
11	[illegible]	[illegible]	11'	23 782,87	10 541,57
12	[illegible]	[illegible]	12'	23 782,57	10 541,71
13	[illegible]	[illegible]	13'	23 776,27	10 548,41
14	[illegible]	[illegible]	14'	23 769,23	10 561,86
15	[illegible]	[illegible]	15'	23 803,58	10 604,47
16	[illegible]	[illegible]	16'	23 835,90	10 615,73
17	[illegible]	[illegible]	17'	23 863,36	10 616,01
18	[illegible]	[illegible]	18'	23 870,46	10 611,34
19	[illegible]	[illegible]	19'	23 905,95	10 592,85
20	[illegible]	[illegible]	20'	23 932,33	10 586,84

εργοδοτης : ΤΟΥΡΙΣΤΙΚΑ ... ΕΠΙΧΕΙΡΗΣΕΙΣ ...

εργο : ΠΡΟΣΘΗΚΗ-ΕΠΕΚΤΑΣΗ ... ΤΥΠΟΥ ... ΣΕ ΥΦΙΣΤΑΜΕΝΗ ... ΜΟΝΑΔΑ

ΚΑΘΟΡΙΣΜΟΣ ΓΡΑΜΜΗΣ ΑΙΓΙΑΛΟΥ & ΠΑΡΑΛΙΑΣ

θεση : ... ΕΡΜΙΟΝΙΔΑΣ

μελετητης : ΔΗΜΟΠΟΥΛΟΣ ΓΕΩΡΓΙΟΣ αρχ μηχ και ΣΥΝΕΡΓΑΤΕΣ

θεμα σχεδιου : ΤΟΠΟΓΡΑΦΙΚΟ ΔΙΑΓΡΑΜΜΑ ΑΠΟΤΥΠΩΣΗ ΑΙΓΙΑΛΟΥ

αριθμος σχεδιου

κλιμακα : 1:500

χρονος μελετης : ΟΚΤΩΒΡΙΟΣ '94

Ο ΣΥΝΤΑΞΑΣ ΥΠΟΓΡΑΦΗ

ΓΙΑΝΝΗΣ Σ. ΔΑΛΙΑΝΗΣ

ΣΦΡΑΓΙΔΑ

ΑΝΑΚΟΙΝΩΣΕΙΣ

(3)

Ειδοποίηση για παρακατάθεση οριστικής αποζημίωσης ιδιοκτητών έκτασης που βρίσκεται στην περιοχή «Ρώσικα» του Δήμου Αιγάλεω Ν. Αττικής, και που απαλλοτριώθηκε υπέρ και με δαπάνη του Ο.Σ.Κ., με σκοπό την ανέγερση διδακτηρίου του Γυμνασίου - Λυκείου και Ειδικού Δημοτικού Σχολείου Αιγάλεω Ν. Αττικής (Ρώσικα).

ΟΡΓΑΝΙΣΜΟΣ ΣΧΟΛΙΚΩΝ ΚΤΙΡΙΩΝ

Το Νομικό Πρόσωπο Δημοσίου Δικαίου με την επωνυμία «ΟΡΓΑΝΙΣΜΟΣ ΣΧΟΛΙΚΩΝ ΚΤΙΡΙΩΝ», που εδρεύει στην Αθήνα και επί της οδού Φαβιέρου 30, ειδοποιεί ότι σύμφωνα με την 1054310/4565/0010/10.8.90 (ΦΕΚ 490/Δ/10.9.90) κοινή απόφαση των Υπουργών Εθνικής Παιδείας και Θρησκευμάτων και Οικονομικών, για την κήρυξη αναγκαστικής απαλλοτρίωσης, υπέρ και με δαπάνη του Ο.Σ.Κ., έκτασης εμβαδού 13.000 $μ^2$ (και σύμφωνα με το οριστικό διάγραμμα του κτηματογράφου 12.659,703 $μ^2$) που βρίσκεται στην περιοχή του «Ρώσικα» του Δήμου Αιγάλεω και μεταξύ των δρόμων Ορυζομύλων και Ανωνύμου πλησίον του Γ' Νεκροταφείου Νίκαιας που προορίζεται για την ανέγερση διδακτηρίου του Γυμνασίου - Λυκείου και Ειδικού Δημοτικού Σχολείου Αιγάλεω (Ρώσικα) κατέθεσε στο Ταμείο Παρακαταθηκών και Δανείων υπέρ των δικαιούχων ιδιοκτητών την οριστική αποζημίωση που καθορίστηκε σύμφωνα με την 709/21.7.1993 απόφαση του Μονομελούς Πρωτοδικείου Αθηνών, και την 6259/13.12.1994 απόφαση του Εφετείου Αθηνών και εκδόθηκαν τα α) Νο 2514/7.11.94 γραμμάτιο σύστασης παρακαταθήκης για ποσό 432.843.070 δρχ. της προσωρινής αποζημίωσης και β) το Νο 2959/11.10.1995 γραμμάτιο σύστασης παρακαταθήκης για το ποσό 64.711.535 δρχ. της οριστικής αποζημίωσης ιδιοκτητών.

Αθήνα, 17 Οκτωβρίου 1995

Ο Πρόεδρος

ΧΑΡ. ΦΛΕΣΟΥΡΑΣ

ΑΠΟ ΤΟ ΕΘΝΙΚΟ ΤΥΠΟΓΡΑΦΕΙΟ